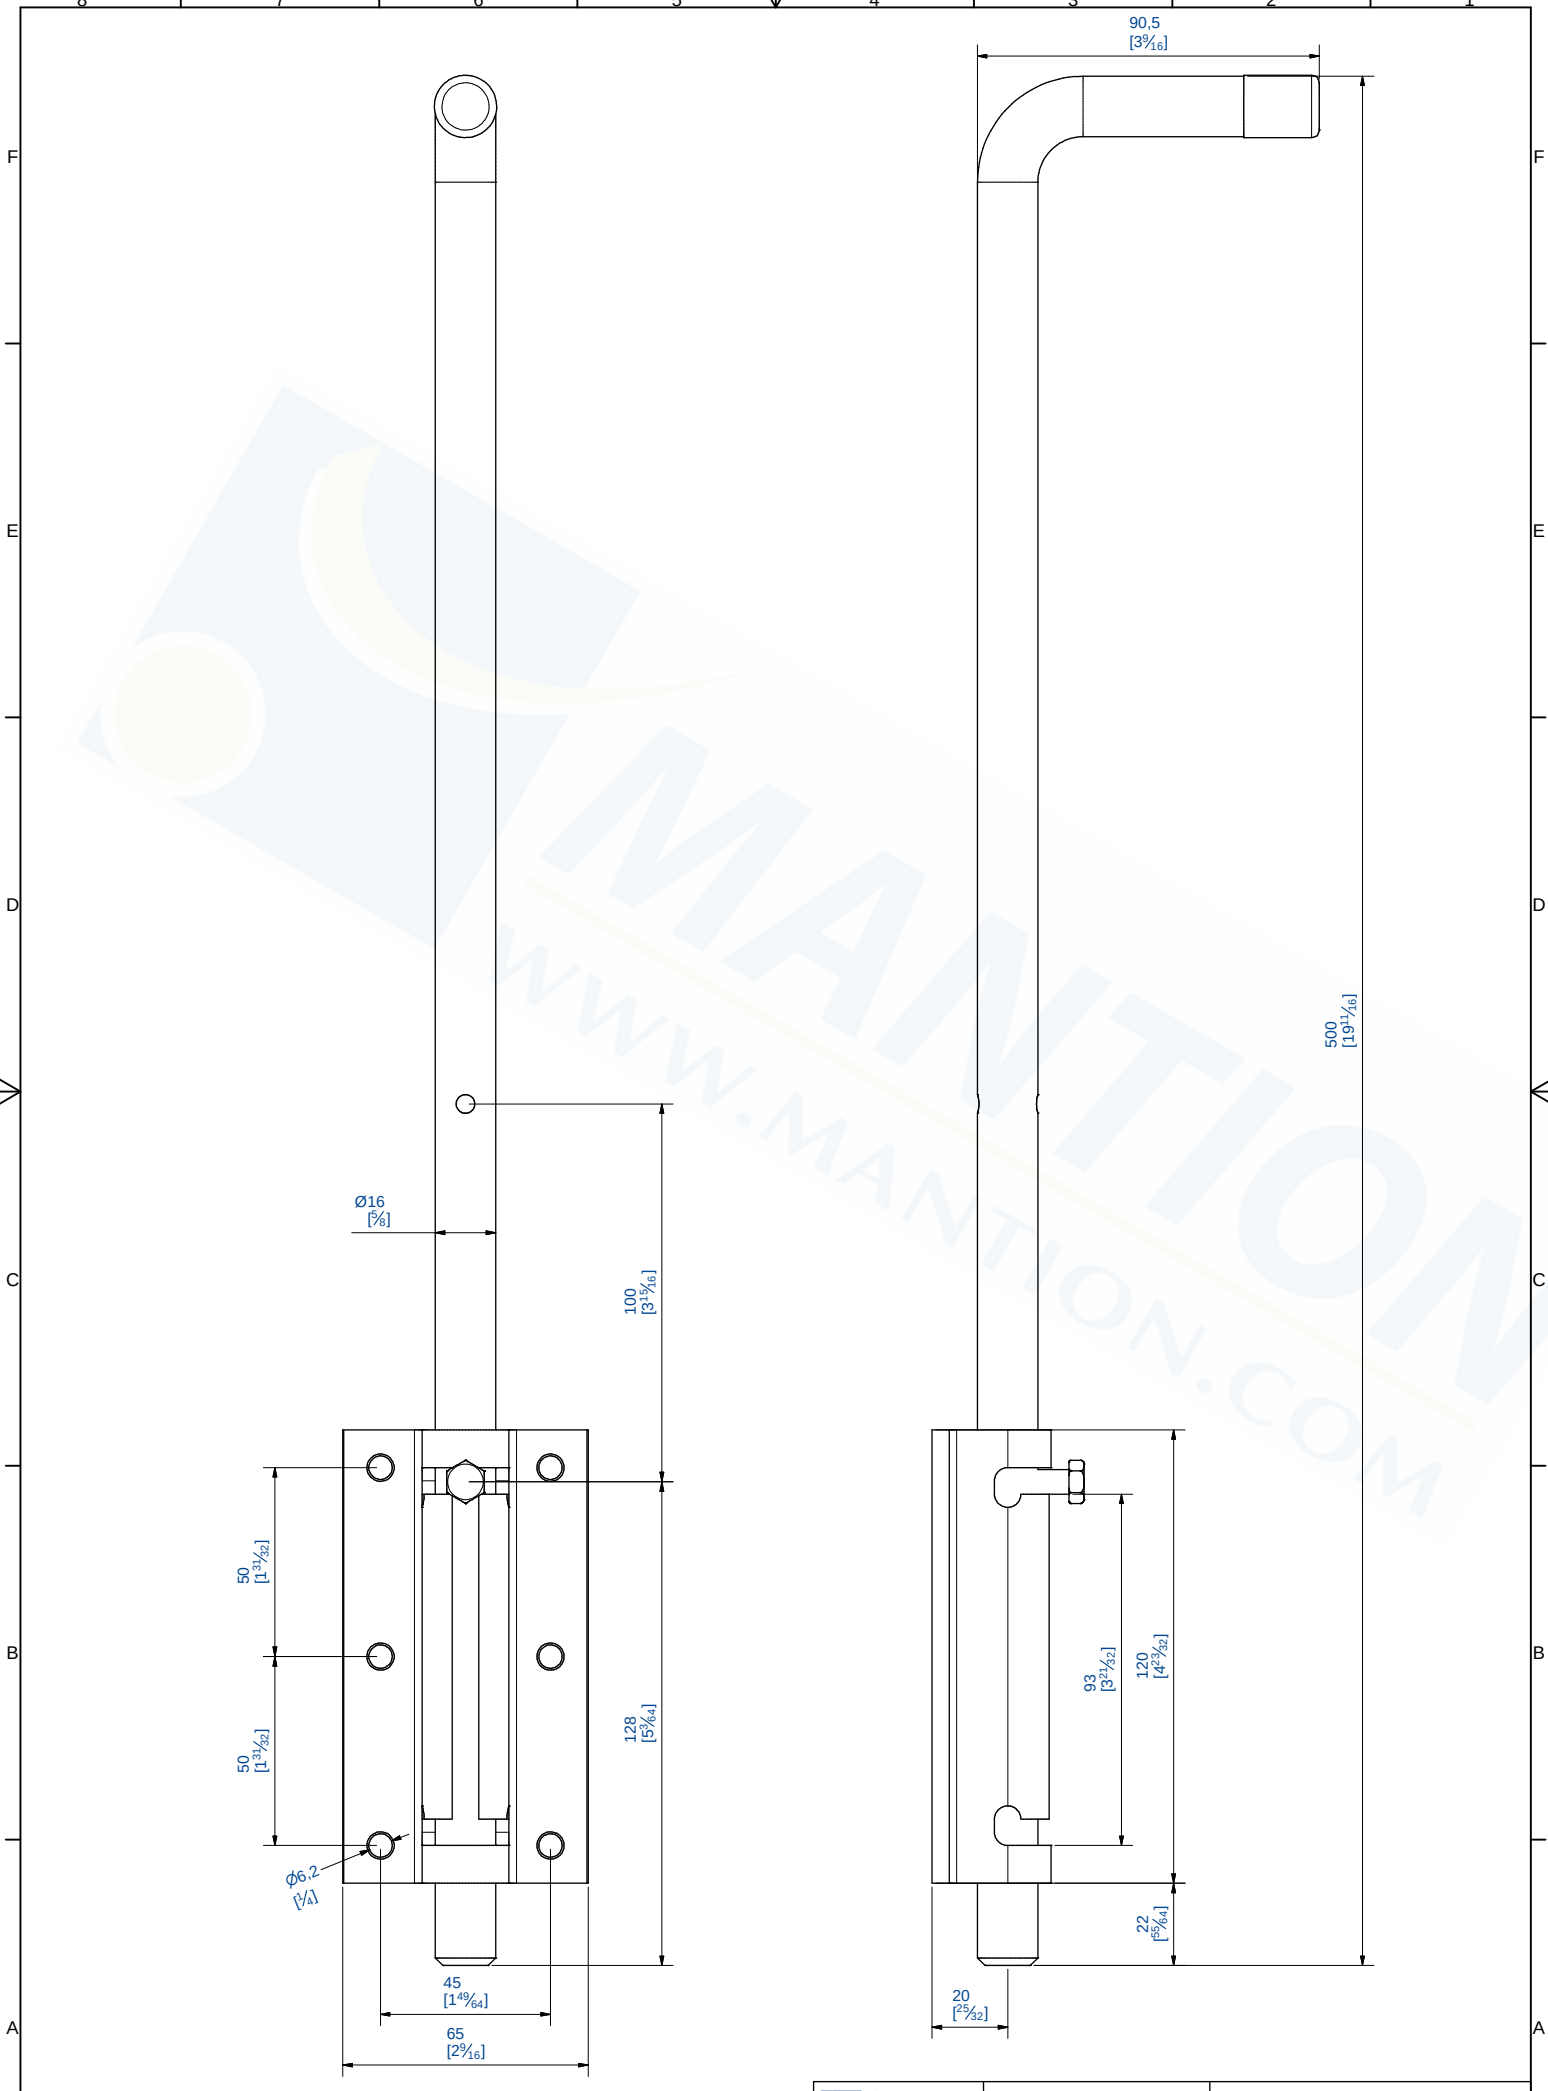


MANTION
FERRURES DE PORTES COULISSANTES MANUTENTION PAR MONORAIL
7,rue Gay Lussac
25000 BESANCON

Référence
Item Nr: **1316**

Rail associé
Combined track: